




versetzbare Metalltrennwände

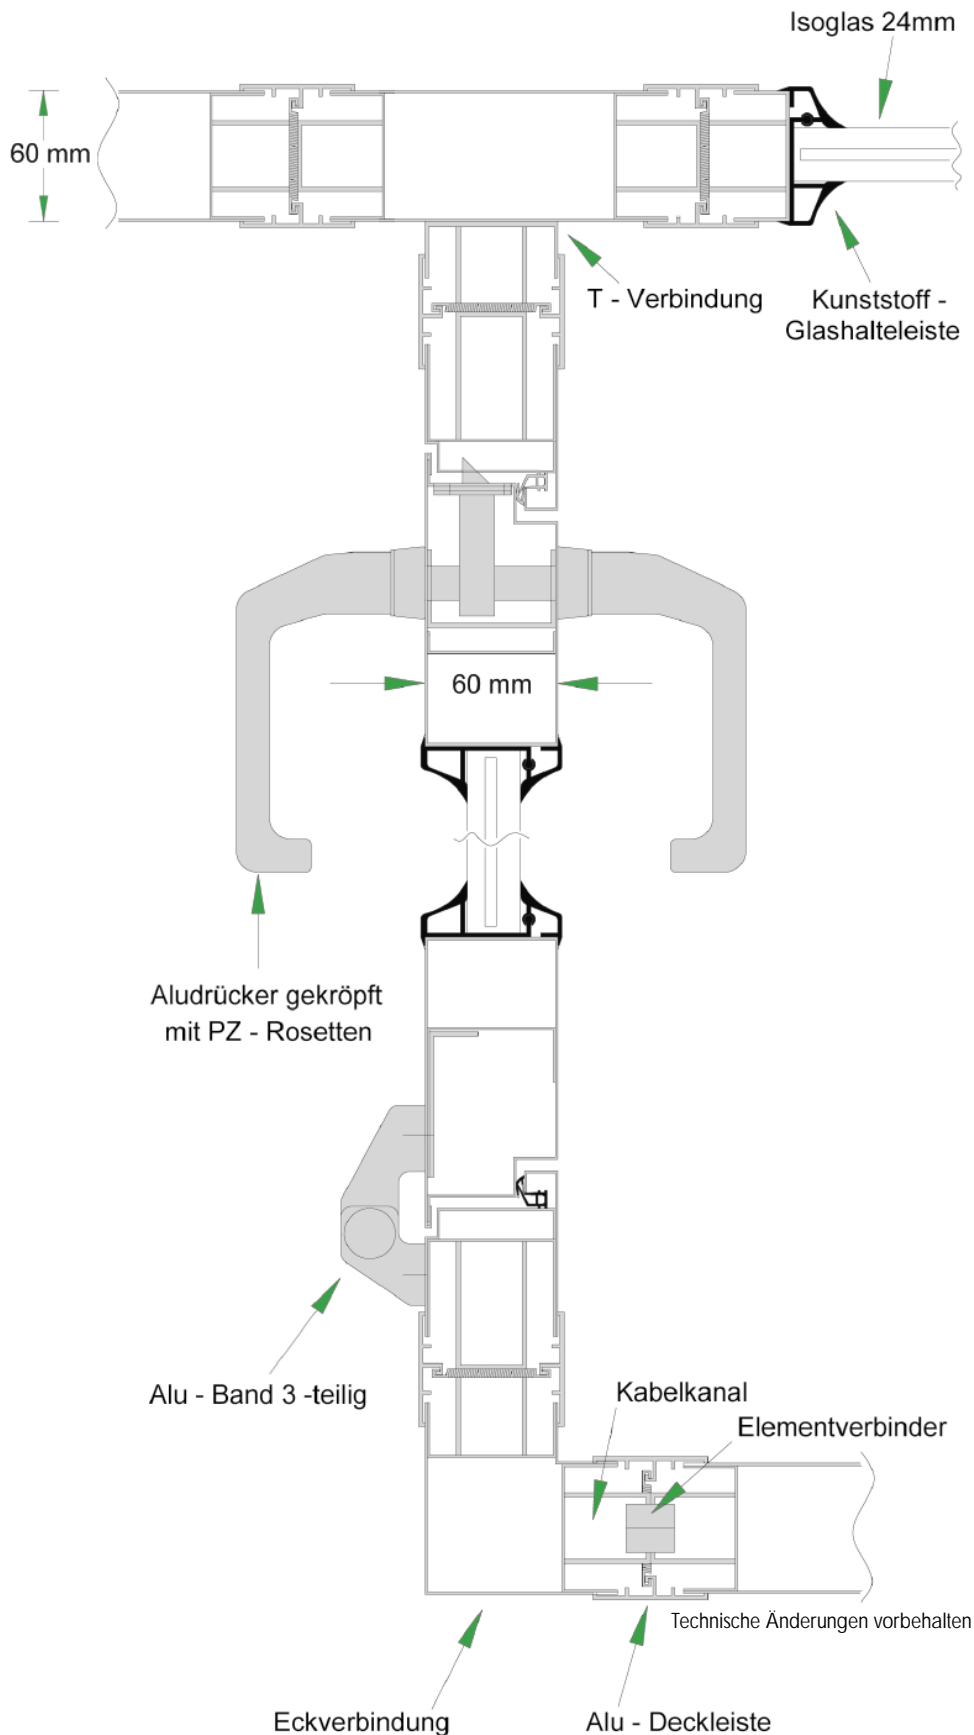

Deckenanschluß

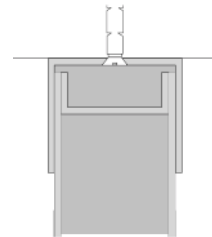

Wandanschluß

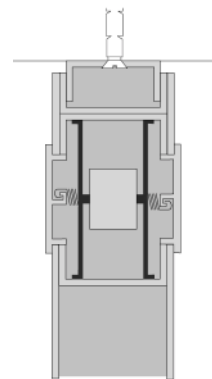

Bodenanschluß & Elementverbindung

